


# Rahmenbedingungen für die Weiterentwicklung des Breisacher Hofs

--- Vorschlag der Verwaltung auf der Grundlage der Variante (Entwicklungs-Szenario) C, s. Nr.3.3 der Drucksache G 16/033

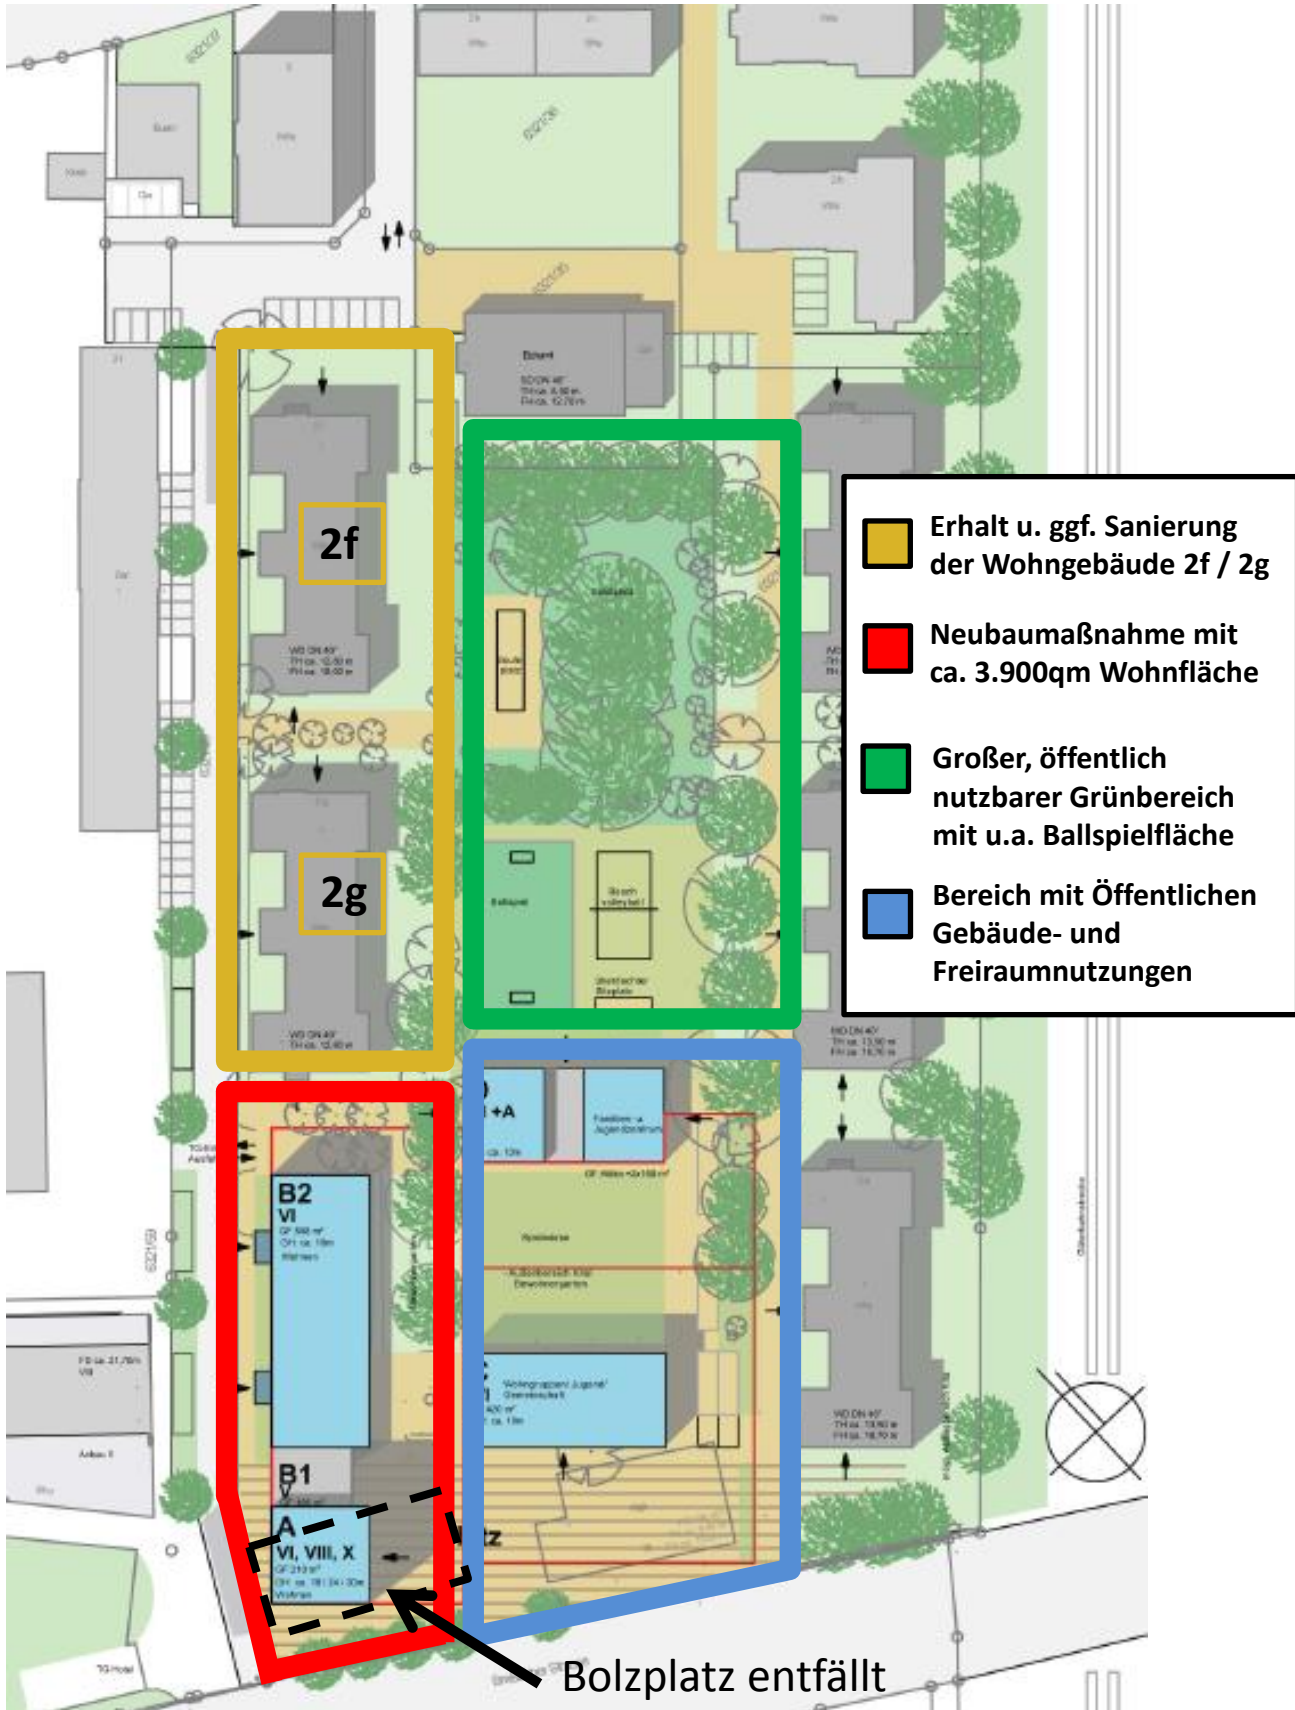

Bolzplatz entfällt